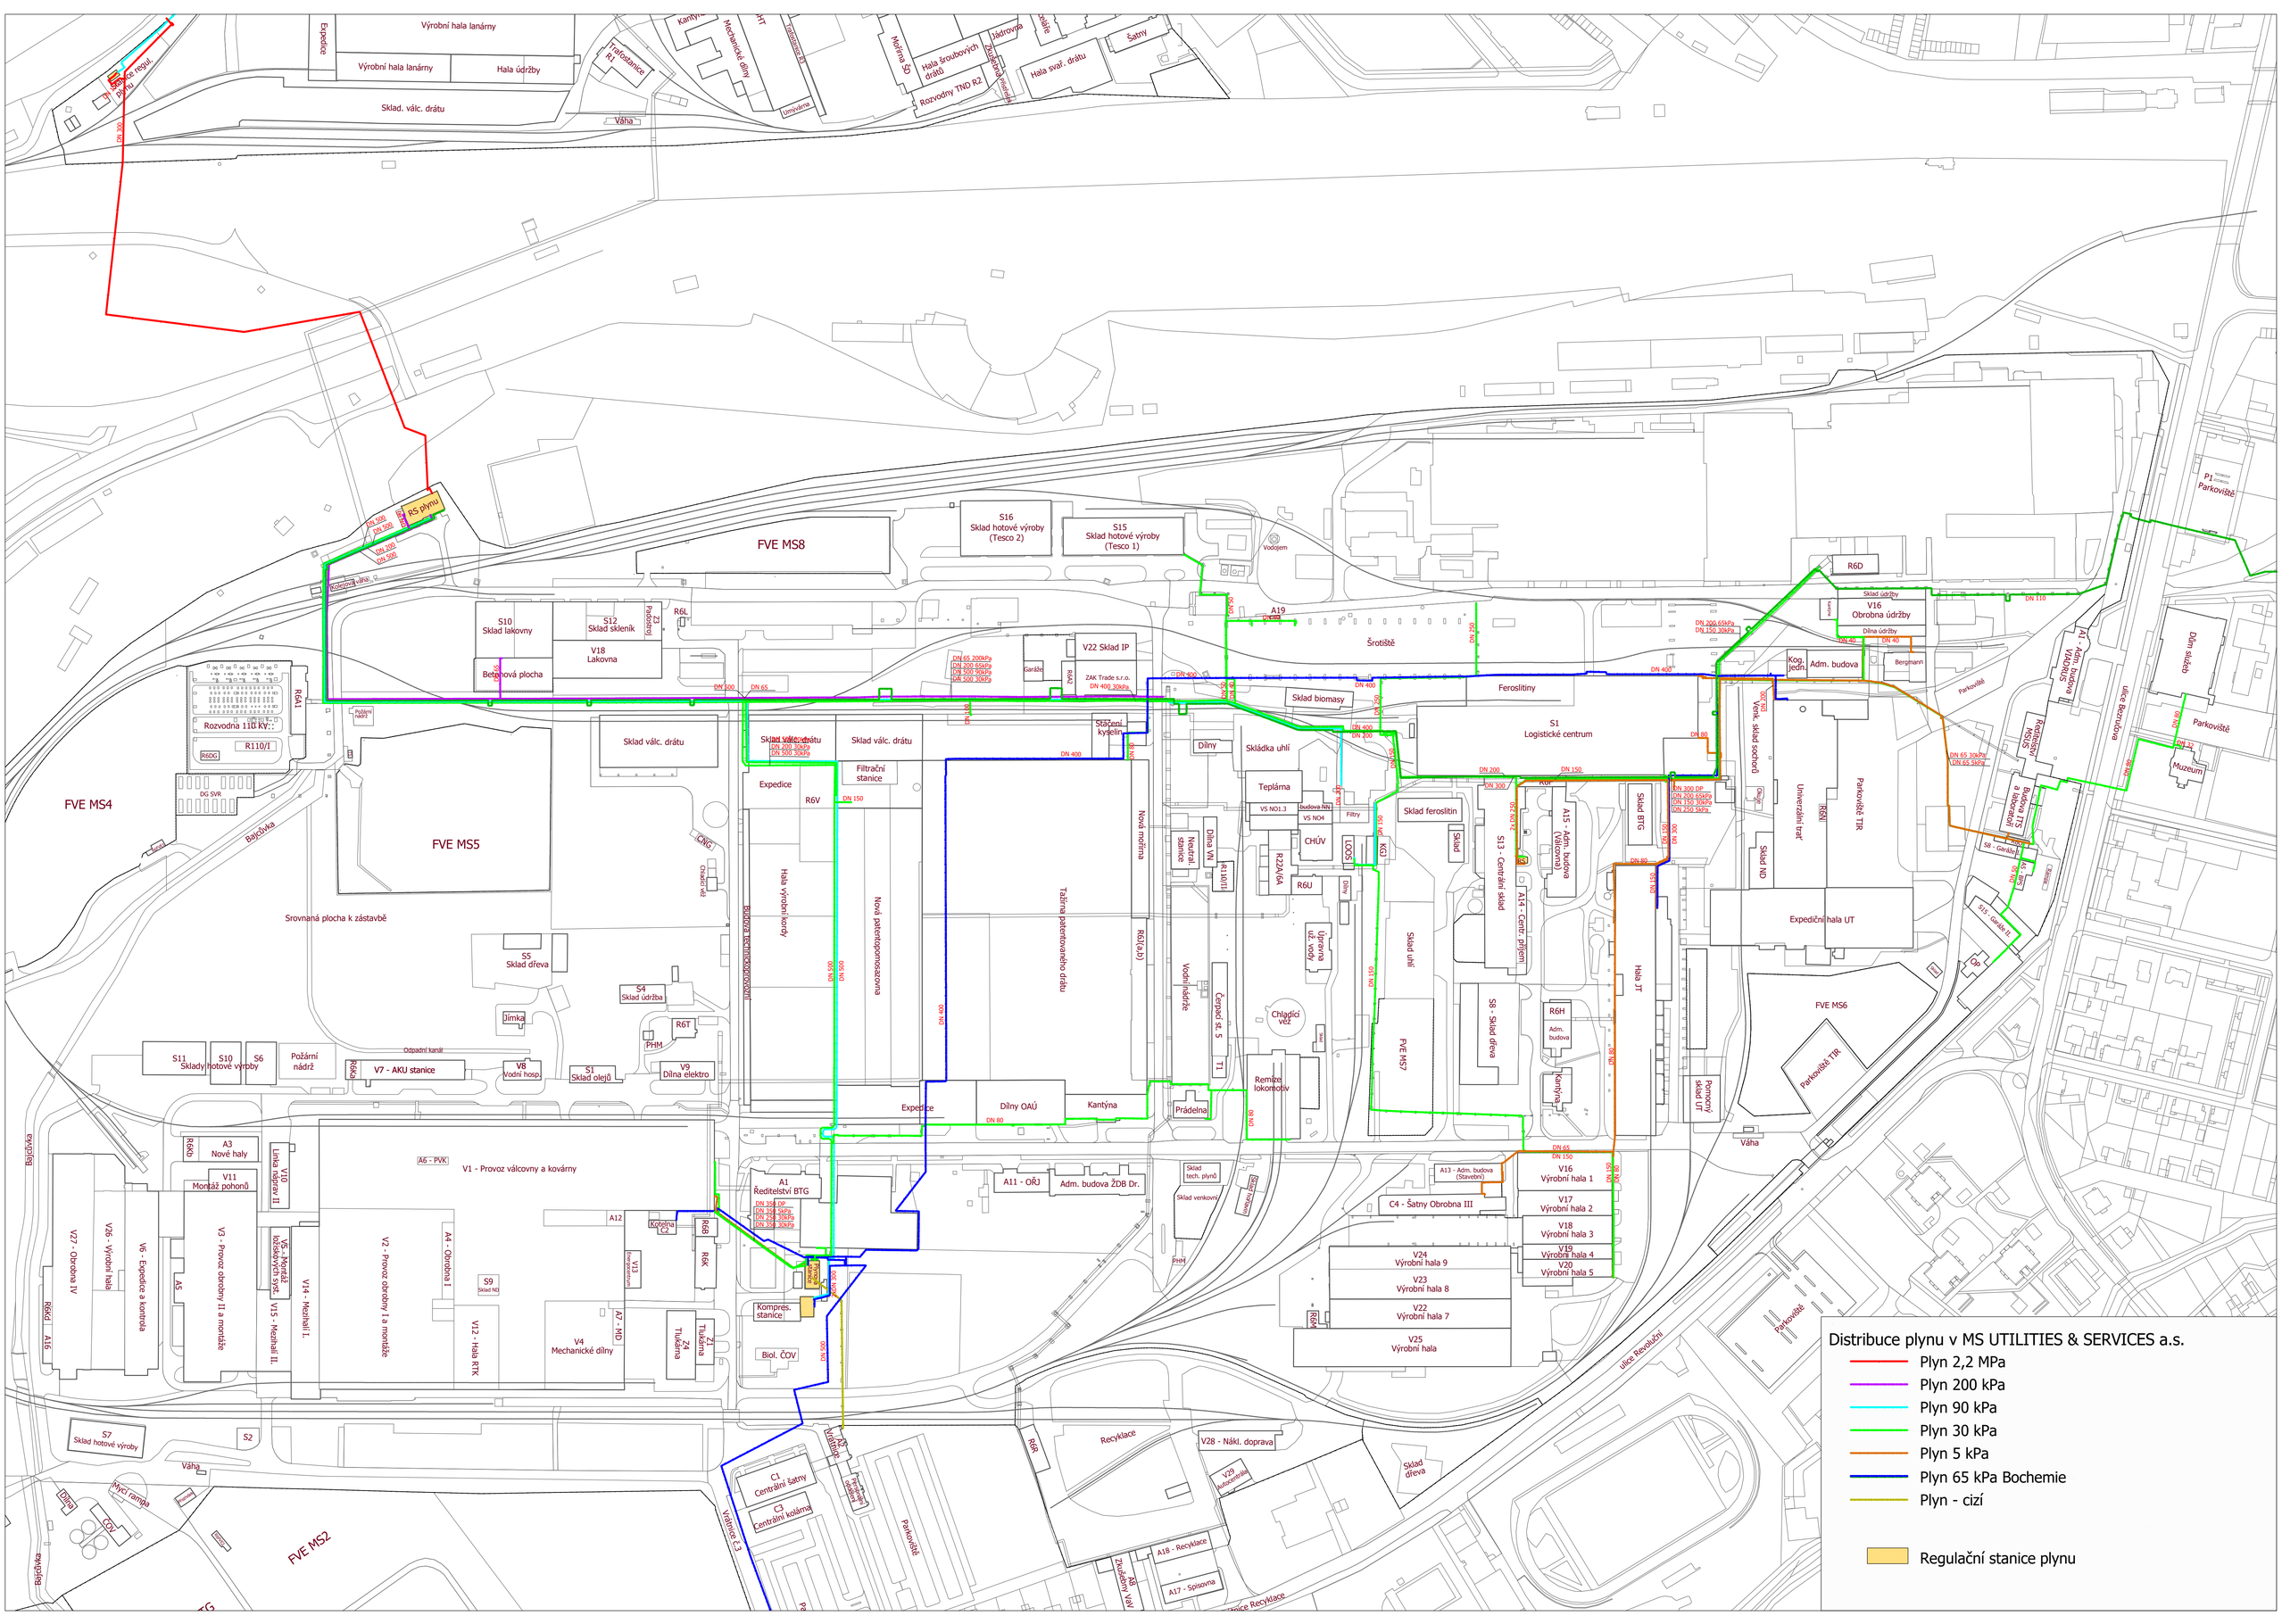

Distribuce plynu v MS UTILITIES & SERVICES a.s.
Plyn 2,2 MPa
Plyn 200 kPa
Plyn 90 kPa
Plyn 30 kPa
Plyn 5 kPa
Plyn 65 kPa Bochemie
Plyn - cizí
Regulační stanice plynu
FVE MS4
FVE MS5
FVE MS2
FVE MS6
FVE MS7
FVE MS8
RS plynu
Rozvodna 110 kV
R110/I
R56G
R6GA1
R6(a,b)
R22A/6A
R6R
R6K
R6L
R6N
R6D
R6H
Expedice
Výrobní hala lanárny
Hala údržby
Sklad. válc. drátu
Váha
Trafostanice R1
Mechanické dílny
Nová mořina
Rozvodny TND R2
Jádrovna
Zkušebna kalírenská
Hala svař. drátu
Šatny
Kantýny
Strojovna
Umývárna
Sklad lakovny
Sklad sklenik
Betonová plocha
V18 Lakovna
Z3 Padostěny
S10 Sklad lakovny
S12 Sklad sklenik
Sklad válc. drátu
Filtrační stanice
Dílny
Skládka uhlí
Teplárna
Sklad biomasy
Šrotiště
Feroslitiny
S1 Logistické centrum
Sklad ferosilitin
Sklad BTG
Sklad ND
Sklad uhlí
Sklad dřeva
Sklad tech. plynů
Sklad venkovní
Sklad údržby
V16 Obrobna údržby
Dílna údržby
Kog. jedn.
Adm. budova
Bergmann
Vodojem
Chladící věž
Čerpací st. 5
Úpravna už. vody
Vodní hospodářství
Nová patentopomsazovna
Tažírna patentovaného drátu
Hala výrobní kordy
Budova technickoprovozní
Nová mořina
Remíza lokomotiv
Prádelna
Kantýna
Dílny OAÚ
Adm. budova ŽDB Dr.
A11 - OŘJ
A1 Ředitelství BTG
A13 - Adm. budova (Stavební)
A14 - Centr. příjem
A15 - Adm. budova (Válcovna)
A16
A17 - Spisovna
A18 - Recyklace
A19
S13 - Centrální sklad
S8 - Sklad dřeva
Expediční hala UT
Hala JT
Pomocný sklad UT
Kompres. stanice
Biol. ČOV
Kotelna C2
Tlakárna Z4
V1 - Provoz válcovny a kovárny
V2 - Provoz obrobny I a montáže
V3 - Provoz obrobny II a montáže
V4 Mechanické dílny
V5 - Montáž ložiskových syst.
V6 - Expedice a kontrola
V7 - AKU stanice
V8 Vodní hosp.
V9 Dílna elektro
V10 Linka nátěrů II
V11 Montáž pohonů
V12 - Hala RTK
V13 Brusírna drátů
V16 Výrobní hala 1
V17 Výrobní hala 2
V18 Výrobní hala 3
V19 Výrobní hala 4
V20 Výrobní hala 5
V22 Sklad IP
V23 Výrobní hala 8
V24 Výrobní hala 9
V25 Výrobní hala
V26 - Výrobní hala
V27 - Obrobna IV
V28 - Nákl. doprava
V29 Autoservis
S1 Sklad olejů
S2
S4 Sklad údržba
S5 Sklad dřeva
S6 Sklady hotové výroby
S7 Sklad hotové výroby
S9 Sklad ND
S10 Sklad hotové výroby
S11 Sklady hotové výroby
S15 Sklad hotové výroby (Tesco 1)
S16 Sklad hotové výroby (Tesco 2)
C1 Centrální šatny
C3 Centrální kolárna
ZAK Trade s.r.o. DN 400 30kPa
Garáže
Jímka
PHM
Požární nádrž
Odpadní kanál
Chladící věž
CNG
Myčí rampa
Dílna
ČOV
Recyklace
Skládka
Parkoviště
Parkoviště TIR
Parkoviště odstavná
Zkušebny VaV
Vrátnice č.3
Vrátnice č.5
Ulice Revoluční
Ulice Bezručova
P1 Parkoviště
Muzeum
Dům služeb
Redukční stanice
Budova ŽTS a laboratoří
Adm. budova
