ROZVOD ZEMNÍHO PLYNU

V PRŮMYSLOVÉM AREÁLU ROŽNOV P.R.

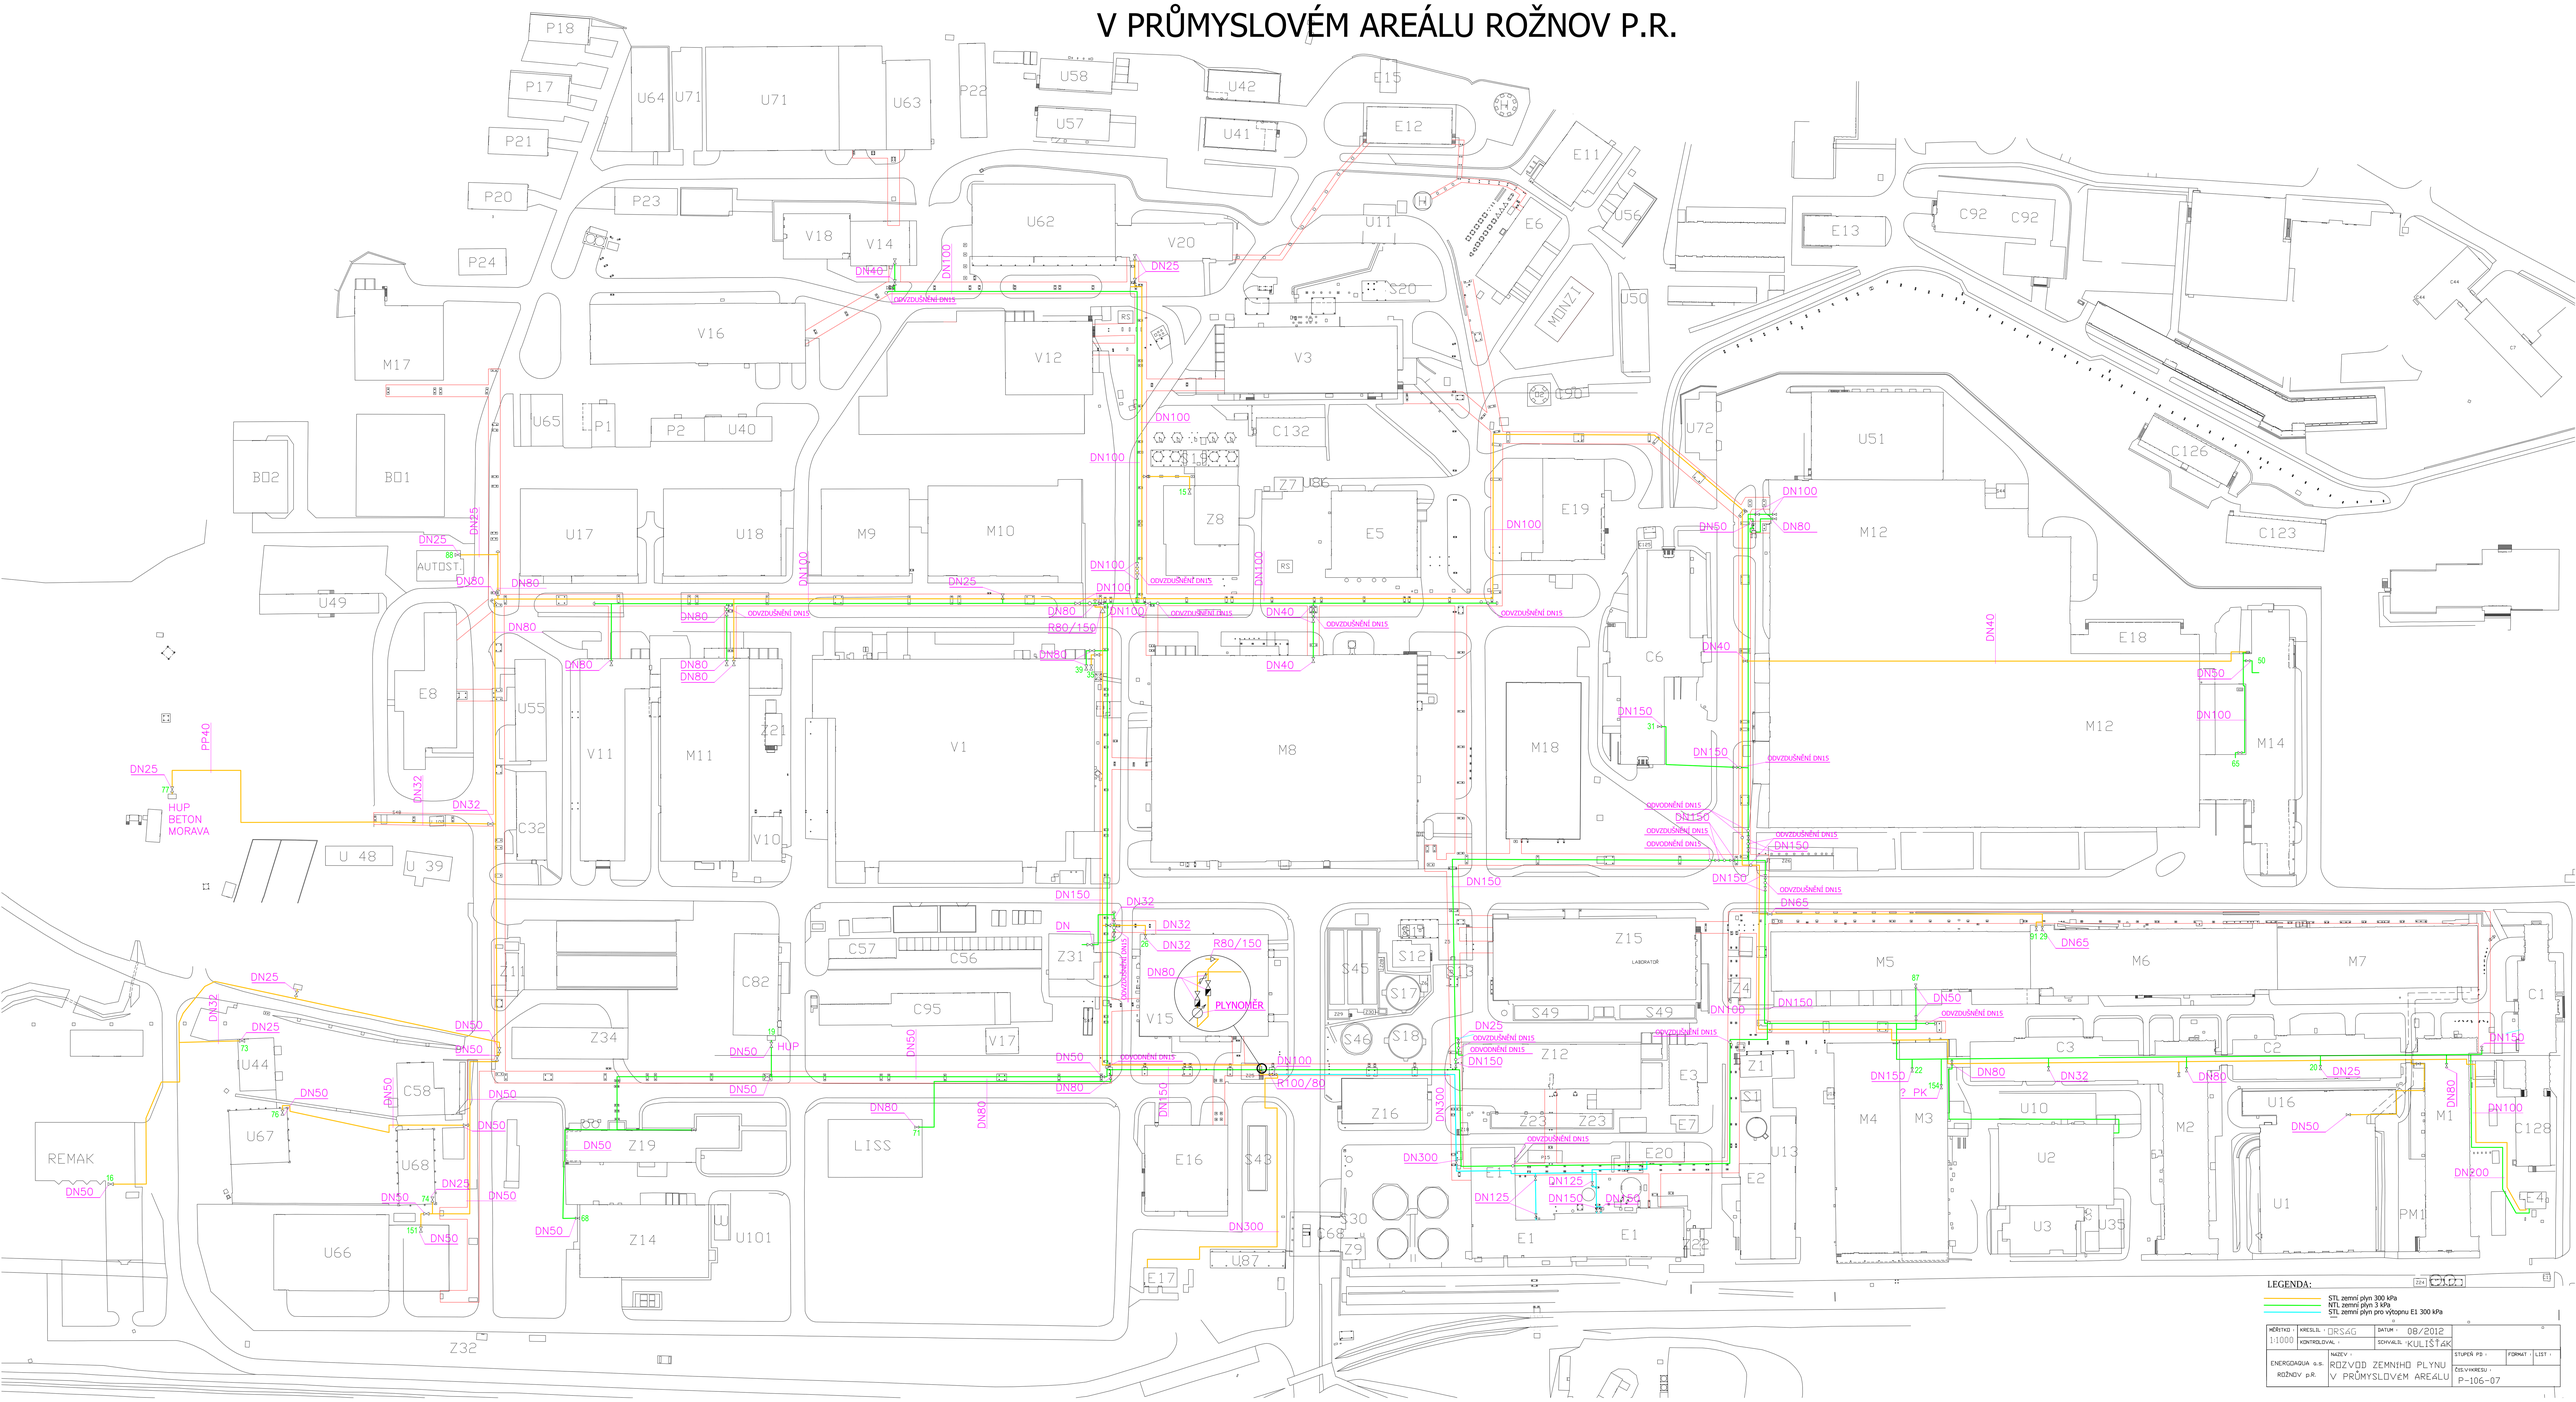

LEGENDA:

- STL zemní plyn 300 kPa
- NTL zemní plyn 3 kPa
- STL zemní plyn pro výtopnu E1 300 kPa

MĚŘÍTKO : 1:1000	KRESLIL : DRSÁG	DATUM : 08/2012	
	KONTROLOVAL :	SCHVÁLIL : KULIŠTÁK	
ENERGOAQUA a.s. ROŽNOV p.R.	NÁZEV : ROZVOD ZEMNÍHO PLYNU V PRŮMYSLOVÉM AREÁLU	STUPEŇ PD :	FORMÁT : / LIST :
		ČÍSLO VÝKRESU : P-106-07	